




Laderampe

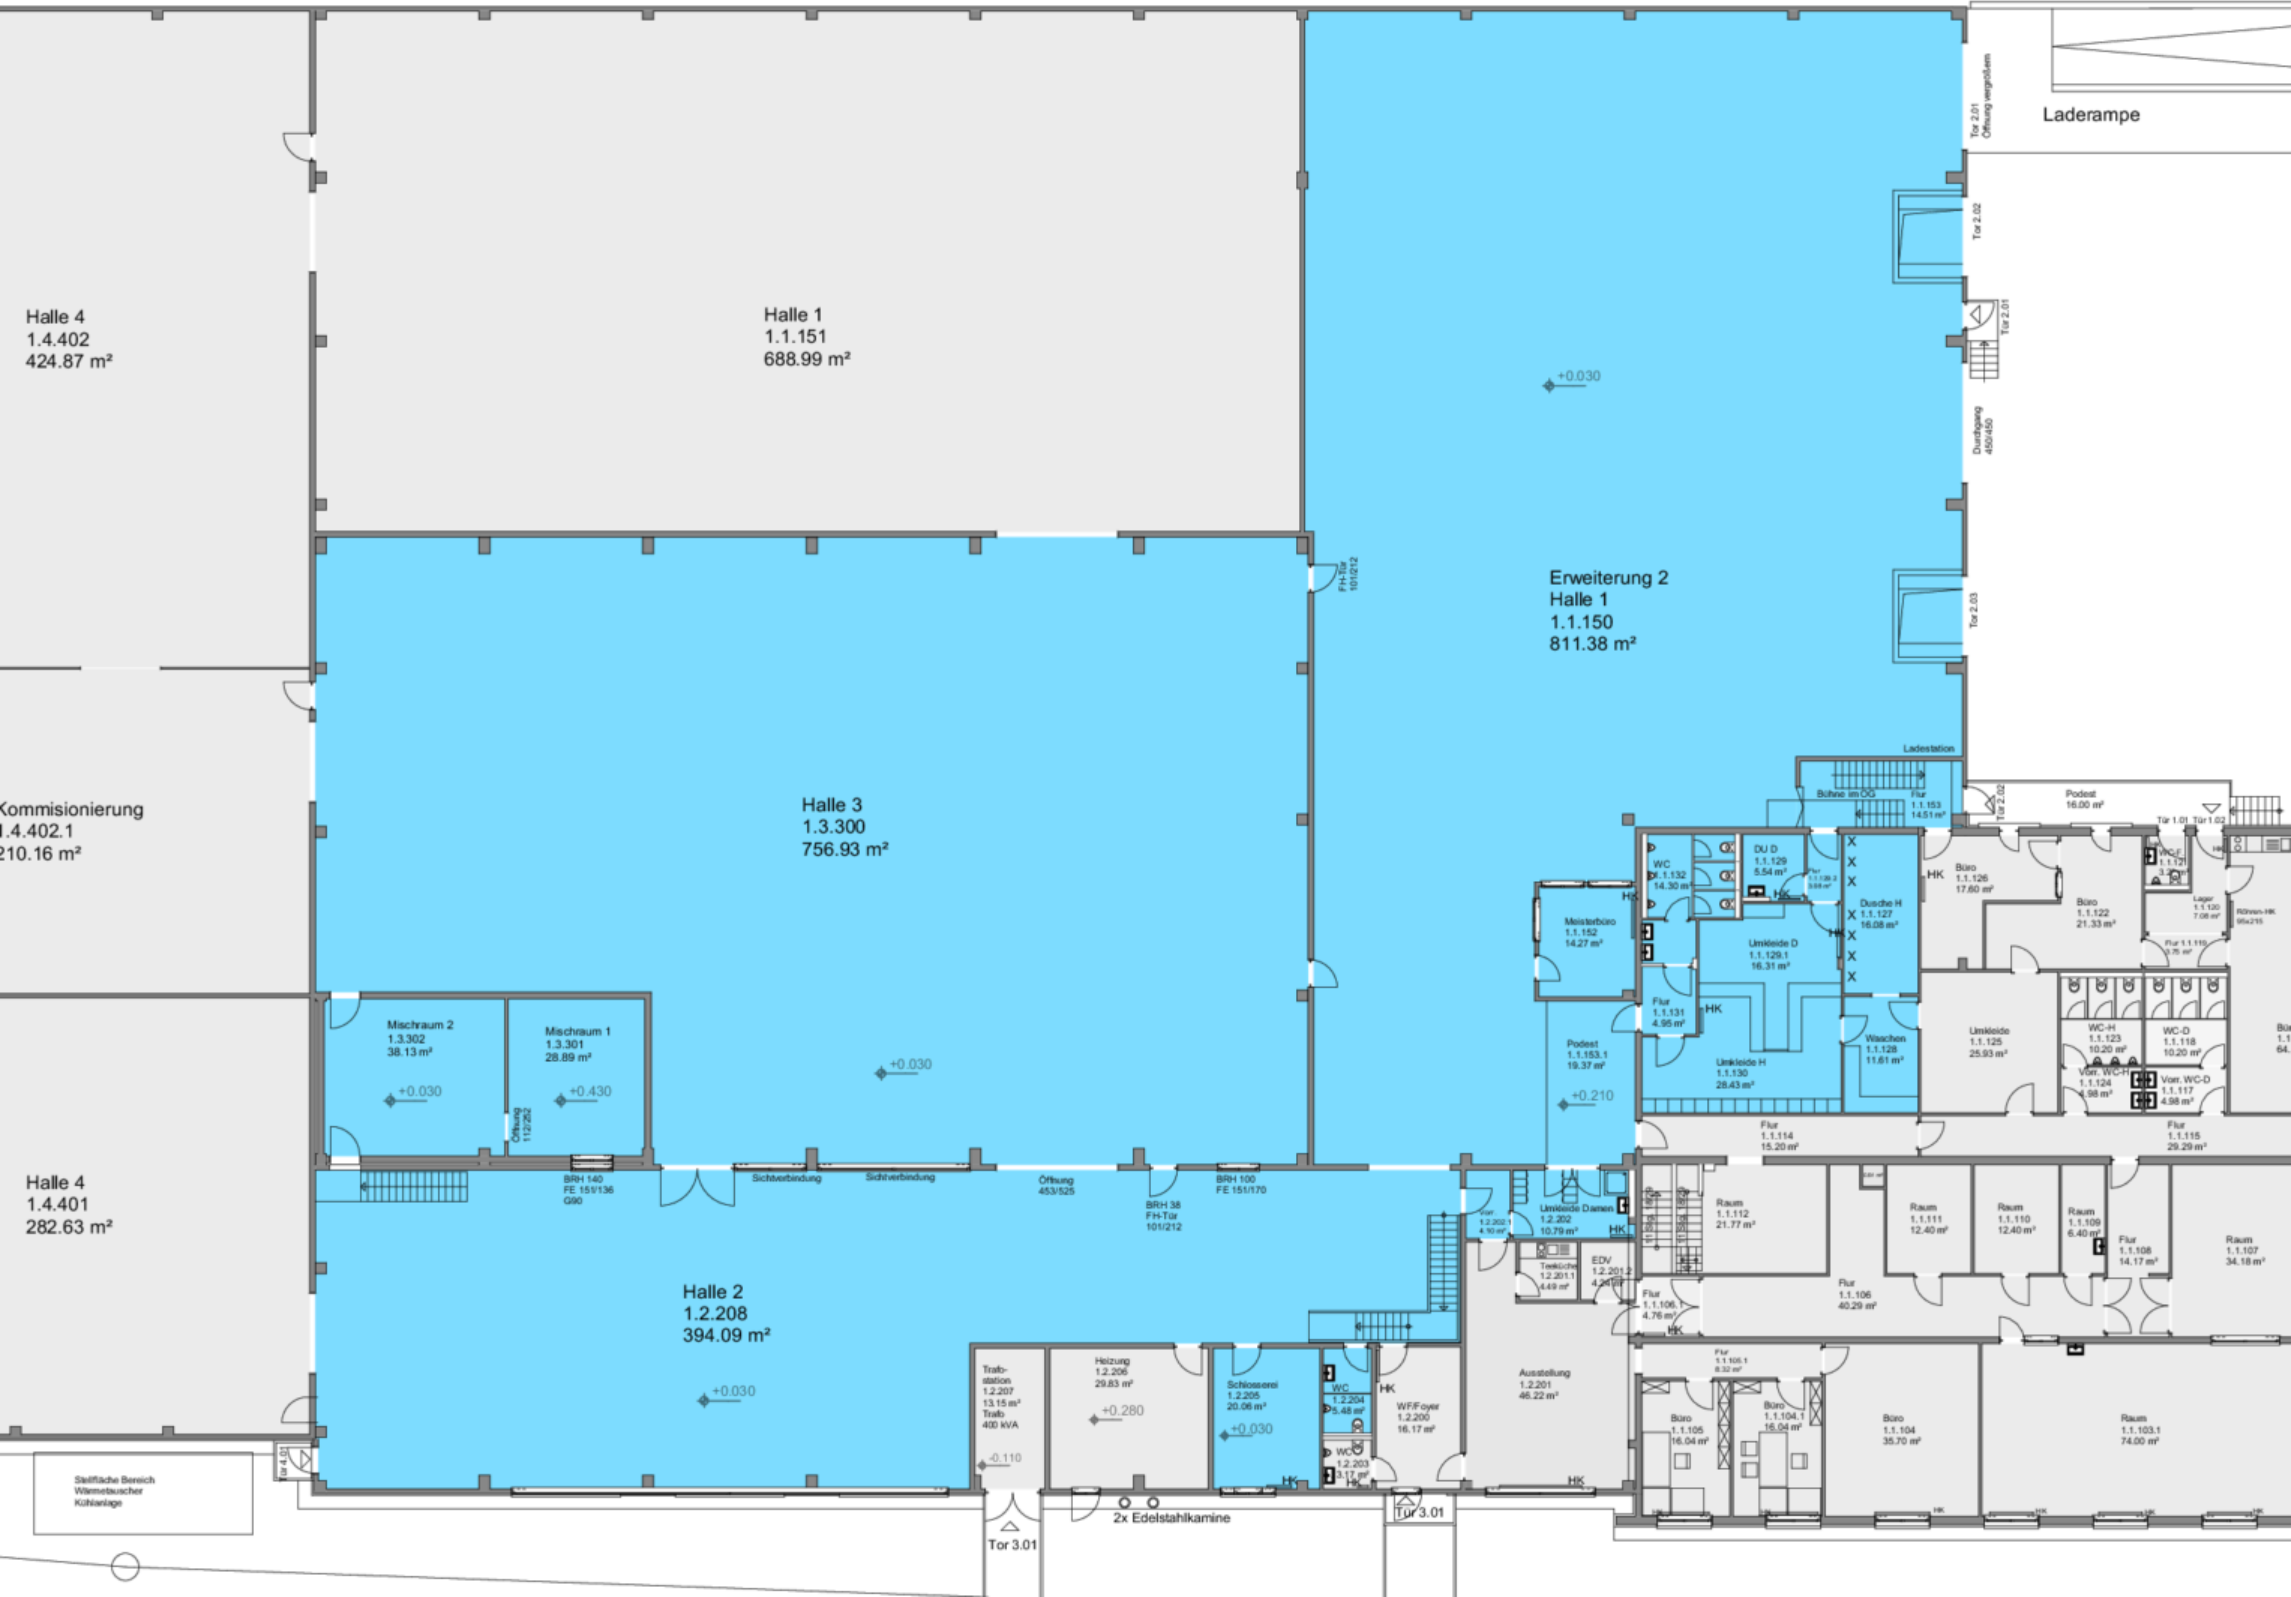

Halle 4  
1.4.402  
424.87 m<sup>2</sup>

Halle 1  
1.1.151  
688.99 m<sup>2</sup>

Erweiterung 2  
Halle 1  
1.1.150  
811.38 m<sup>2</sup>

Kommissionierung  
1.4.402.1  
210.16 m<sup>2</sup>

Halle 3  
1.3.300  
756.93 m<sup>2</sup>

Halle 4  
1.4.401  
282.63 m<sup>2</sup>

Halle 2  
1.2.208  
394.09 m<sup>2</sup>

Stoffliche Bereich  
Wärmetauscher  
Kühlanlage

2x Edelstahlkamine

Tor 3.01

Tür 3.01

Tor 2.01  
Öffnung  
453/525

Tor 2.02

Tor 2.03

